


# Markt Mering

## Einbeziehungssatzung "Fl.-Nr. 183/2 Gmkg. Mering"

Teil A Planzeichnung  
in der Fassung vom 18.11.2021  
M 1:500

	Grenze des Geltungsbereiches der Einbeziehungssatzung
	Baugrenze
GR 600 m <sup>2</sup>	zulässige Grundfläche GR als Summe aller baulichen Anlagen
	Umgrenzung für Garagen
	Fläche zur Entwicklung von Natur und Landschaft - Ausgleichsfläche
	Fläche zum Anpflanzen von Bäumen und Sträuchern
	Baumpflanzung
<b>2. HINWEISE</b>	
	bestehende Bebauung
	Flurstücksgrenzen, Flurnummer
	Maßeinheiten in Meter
	FFH-Gebiet Paar
	vorläufig festgesetztes Überschwemmungsgebiet WWA 2019
	Gewässer

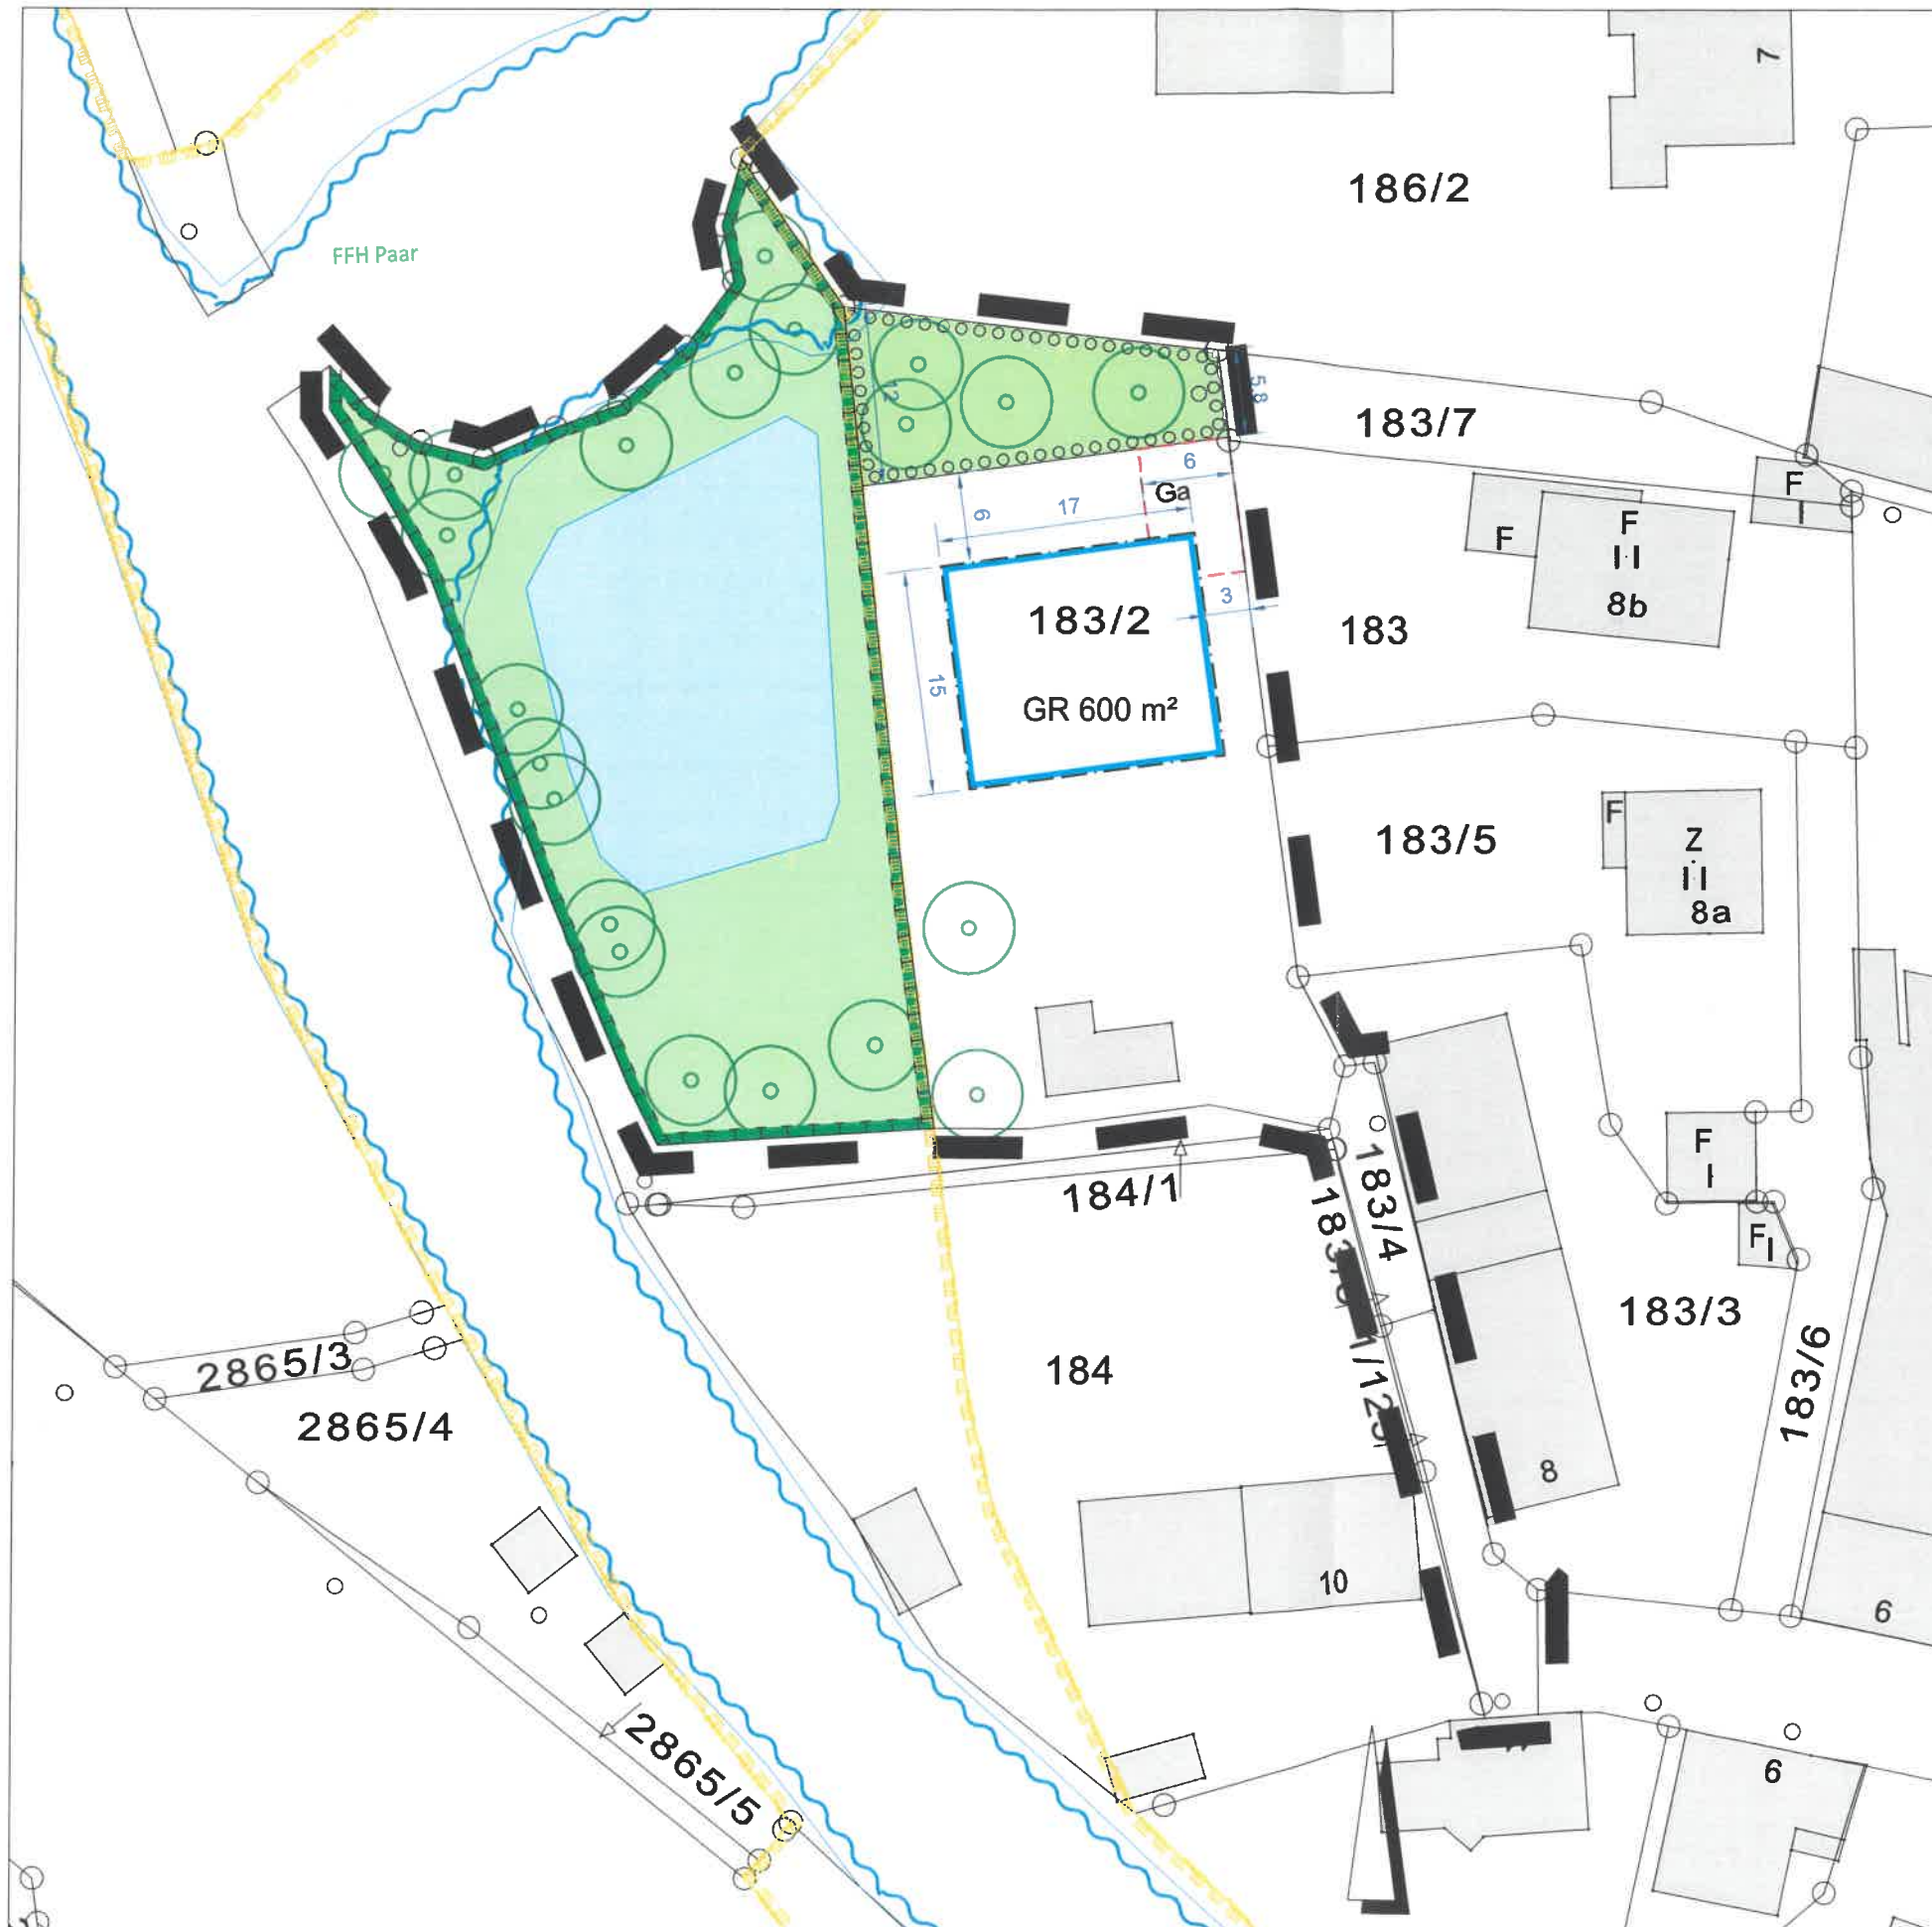

Mering, den 17.05.2022

Florian A. Mayer,  
1. Bürgermeister

**brugger** landschaftsarchitekten  
stadtplaner\_ökologen  
Deuflingerstr. 5a, 86561 Althoch  
Tel. 08251 8708 - 0 Fax -88  
E-Mail: info@brugger-landschaftsarchitekten.de  
www.brugger-landschaftsarchitekten.de